


19. dzielnica

Rzut osiedla

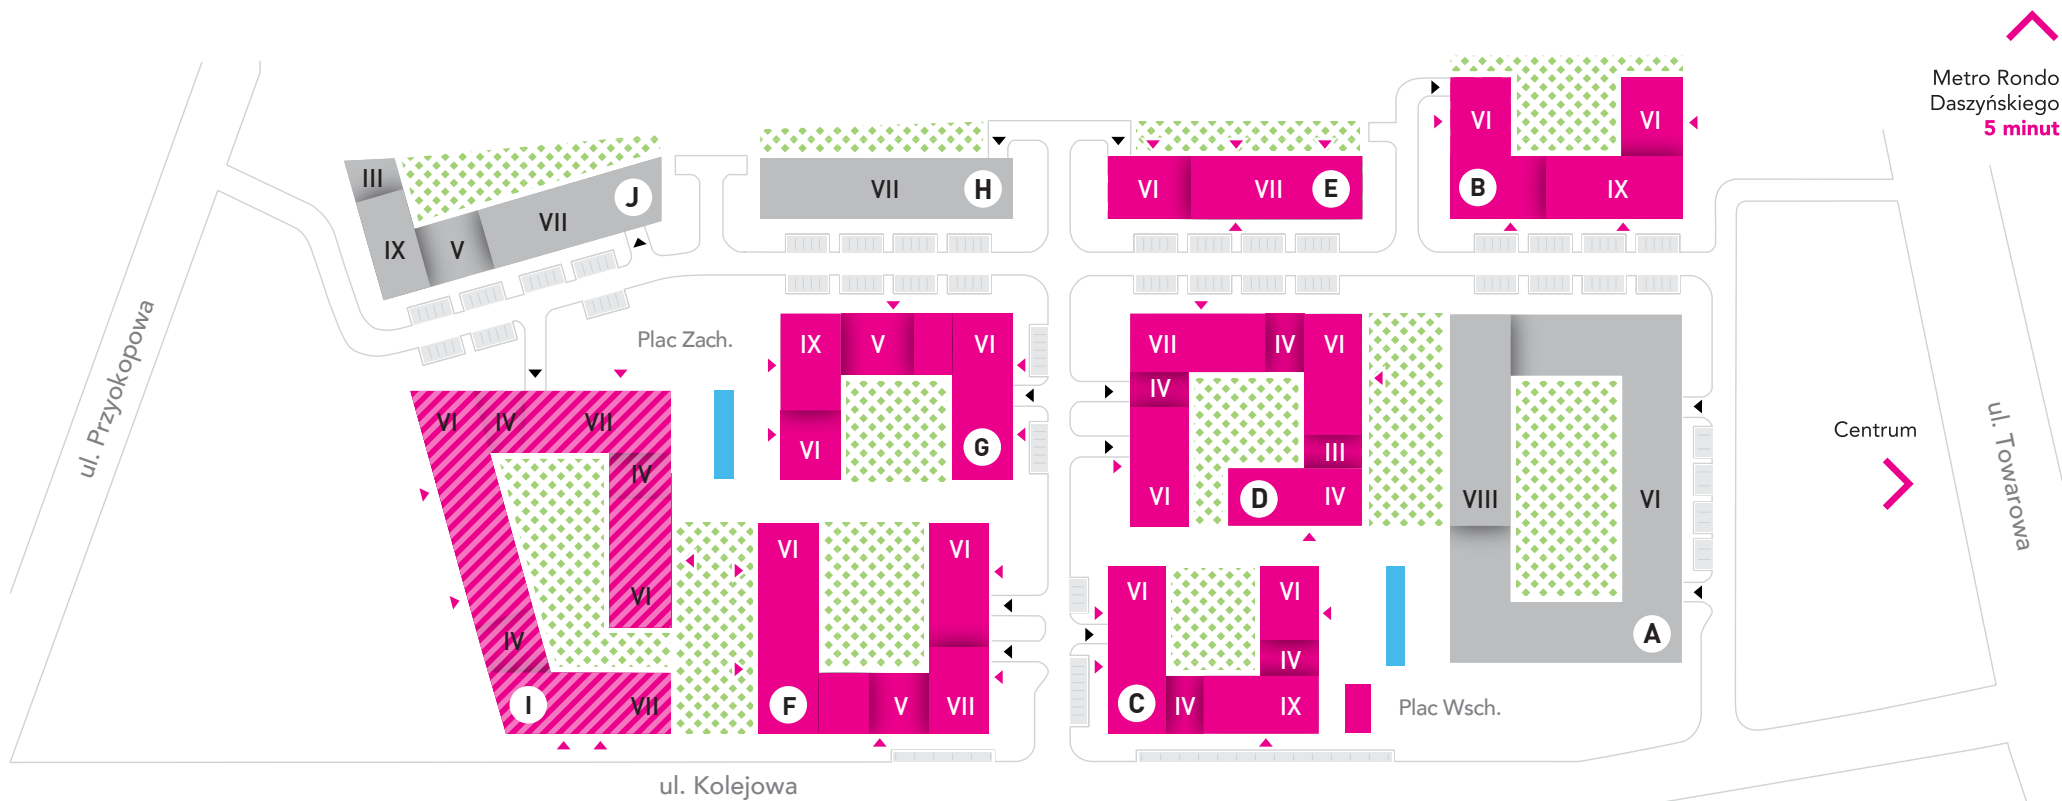

- | | | | |
|-----------|------------------------------|---------------|--------------------|
| gotowy | numer budynku | fontanna | wejście do budynku |
| w budowie | I, II, III liczba pięter | teren zielony | wjazd do garażu |
| planowany | zewnętrzne miejsca postojowe | droga | |

Plac Zawiszy
5 minut