


19. dzielnica

Rzut osiedla / Estate plan

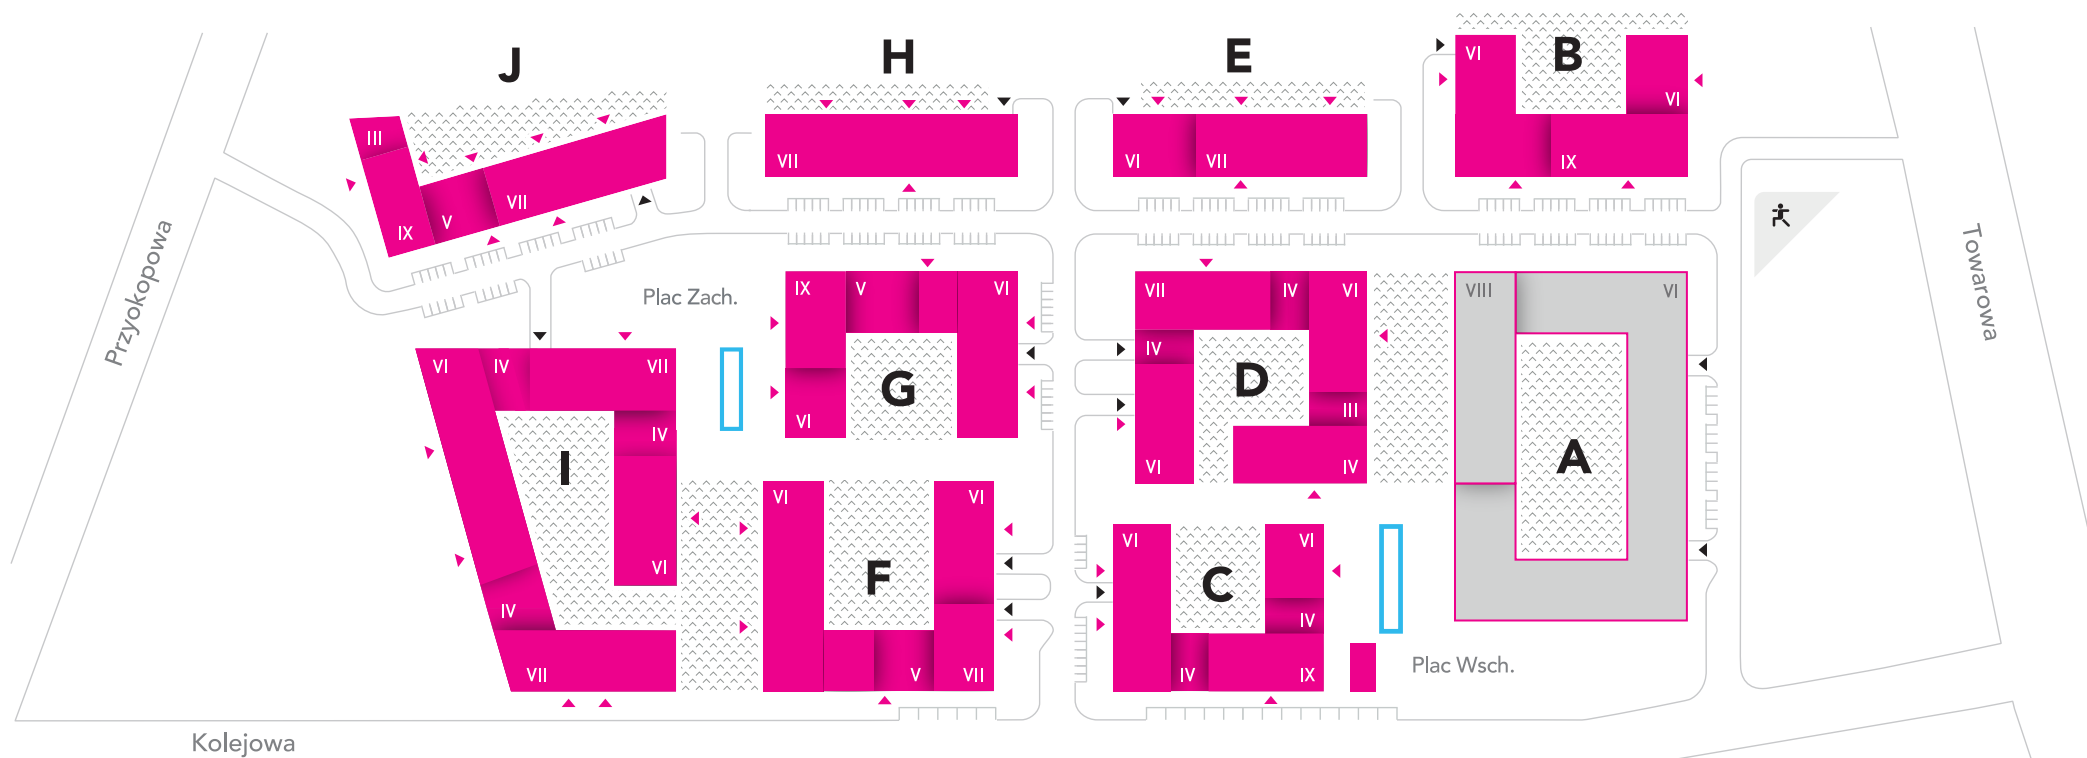

gotowy
completed

w realizacji
in progress

A, B numer budynku
building number

I, II, III liczba pięter
number of floors

droga
road

fontanna
fountain

teren zielony
green area

miejsca postojowe
outside parking spaces

wejście do budynku
building entrance

wjazd do garażu
garage entrance

skwer rekreacyjny
sport square

Metro Rondo Daszyńskiego
5 min ↑

Centrum
10 min →

Plac Zawiszy
5 min ↓